


Graphische Ergänzung der Archivzeichnung durch den Planverfasser als Grundlage zur Bestimmung nicht bemessener Längen.

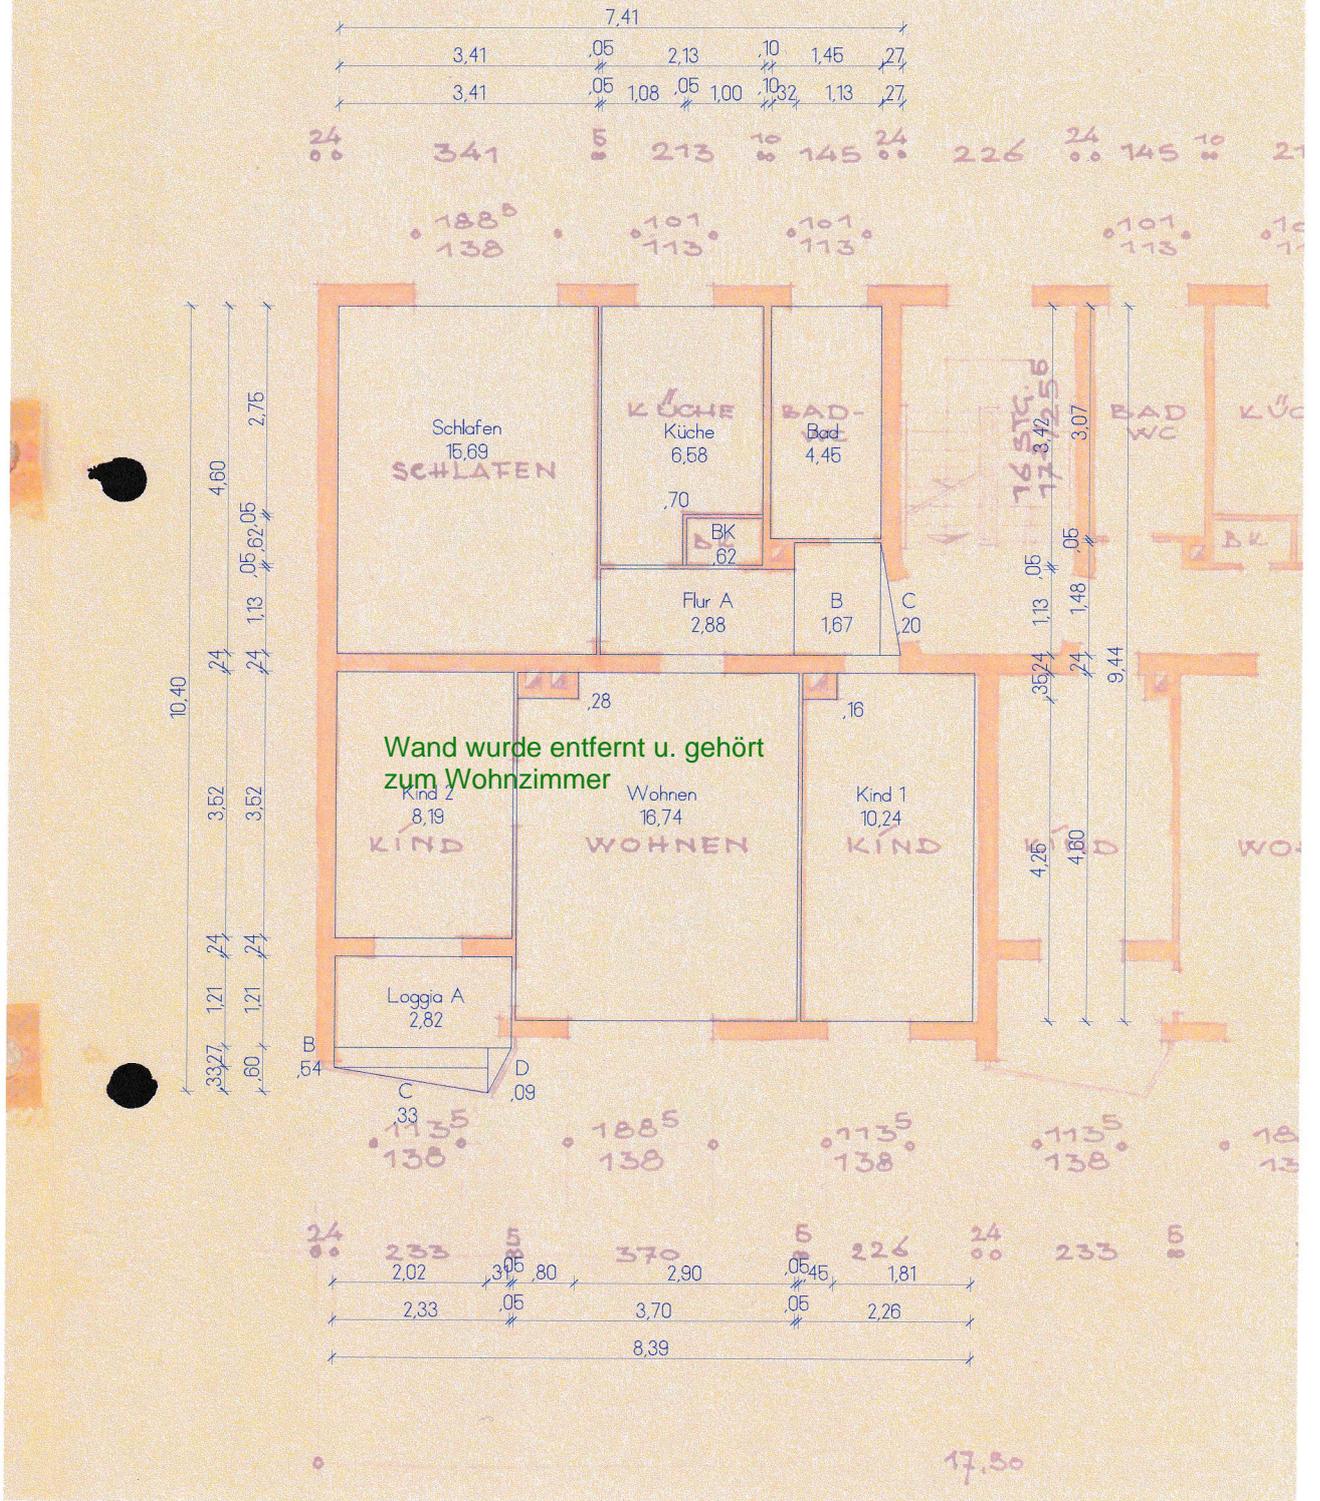

INDEX	ÄNDERUNG	DATUM	PLANSTUFE	Flächenermittlung
A	Zeichnung erstellt	22.08.2024	AUFTRAGGEBER	PLANBEZEICHNUNG
			Yvonne Bohlander Fechenheimer Weg 83 c 63477 Maintal	Archivplan Blatt Nr. 62/13, 30.05.1956 Planausschnitt Grundriss 1. Obergeschoss
			VERFASSER	LAGE
			Carl Wiegandt, AKH Hynspergstraße 11 60322 Frankfurt a. M. 069 - 79 27 29 02 architekt@wiegandt.pro	Dornholzhäuser S.6 60437 Frankfurt
				MAßSTAB
				1 : 100
				BLATTFORMAT
				DIN A4
				PLANNUMMER
				DHS-GR-OG-01

Architekten- und Stadtplanerkammer Hessen
AKH
Ananda E. Carl L. Wiegandt
 Master of Architecture
 Architekt freischaffend
 23595
 Körperschaft des öffentlichen Rechts

!!! - - - - - Alle Maße sind vom Auftragnehmer eigenverantwortlich zu prüfen bzw. am Bau zu nehmen. Unsinnigkeiten sind der Bauleitung vor Arbeitsbeginn schriftlich anzuzeigen. Dieser Plan gilt nur in Verbindung mit den bautechnischen Nachweisen sowie sämtlichen Detailplänen des Architekten und der Fachingenieure. - - - - - !!!